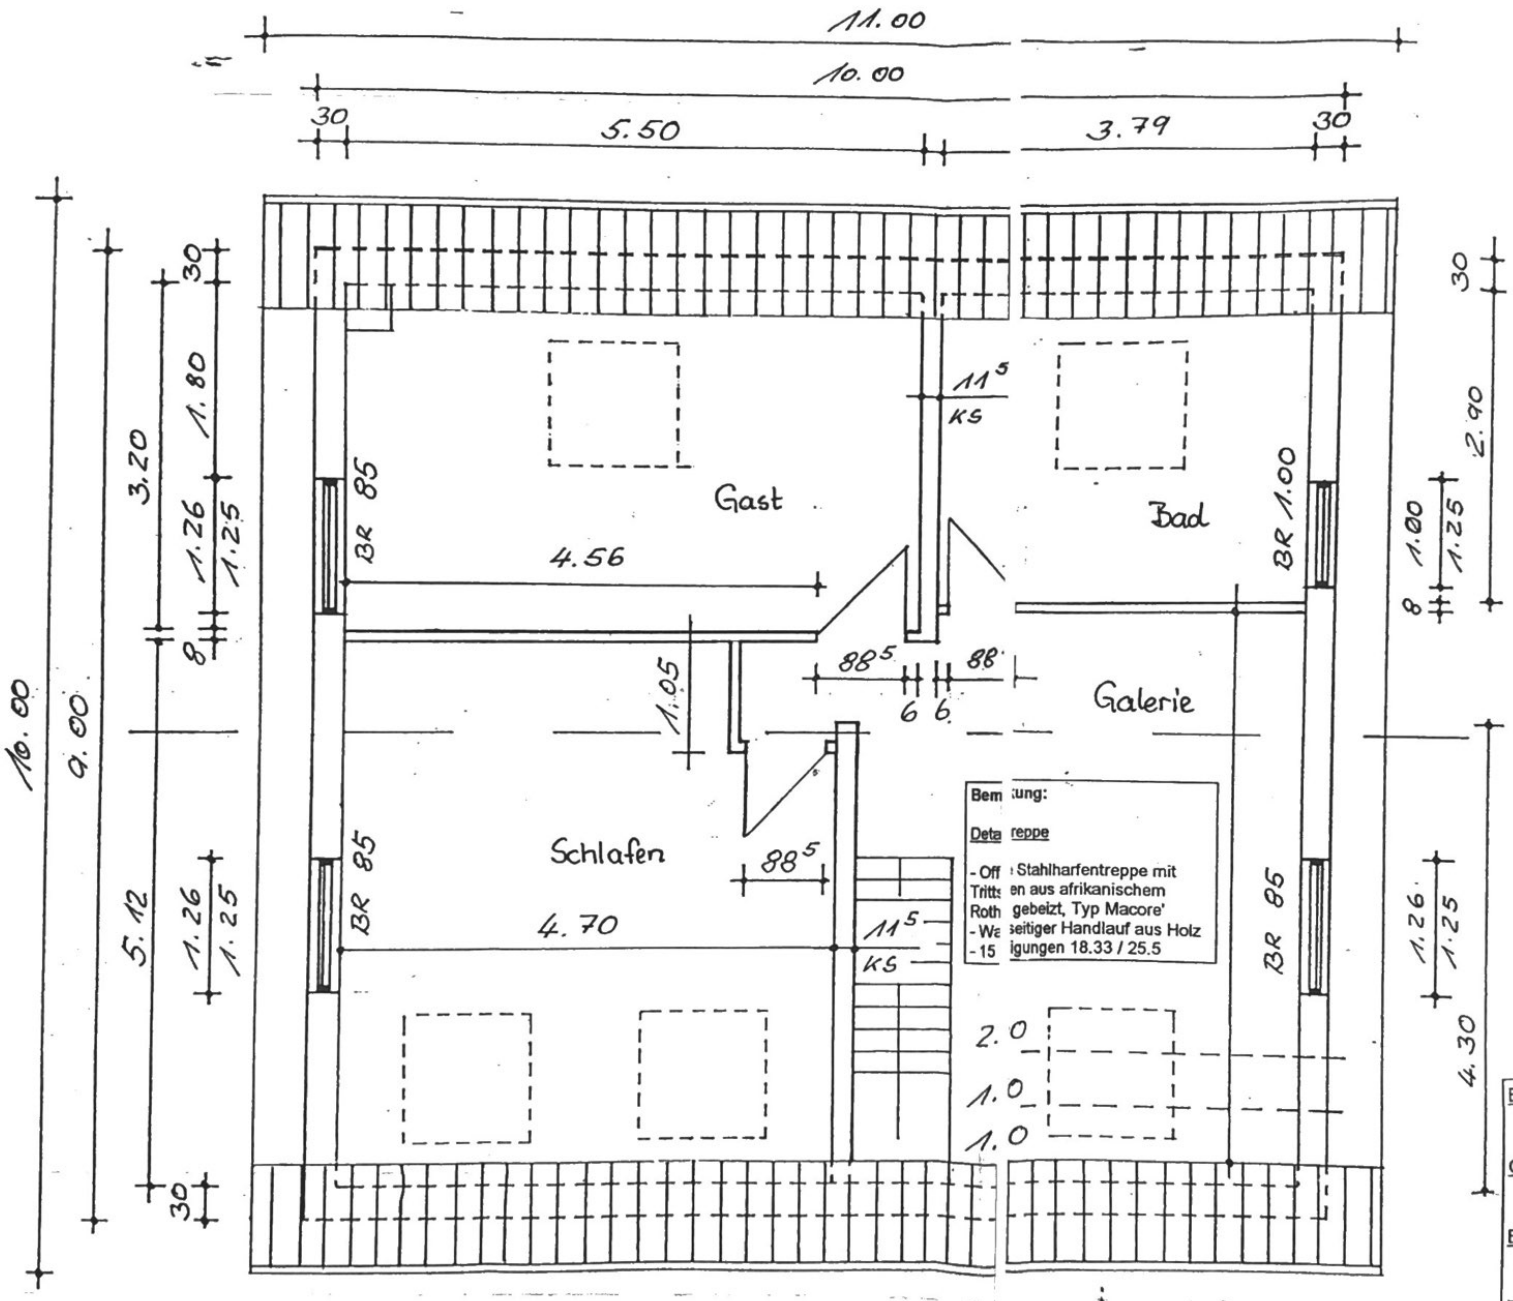

Bemerkung:

Detail Dachflächenfenster

- Velux GPL 608 114 cm x 140 cm

Bemerkung:

Detail Wände

- Außenwände in Megalith-Megatherm D = 30 cm MG II a
- Tragende und aussteifende Innenwände im EG aus KS D = 17,5 cm mit Mauerwerksverbinder
- nichtragende Wände aus Vollgipsdiele D = 8 cm

Landkreis Barnim
- Bauordnungsamt -
Gehört zum Bescheid
Eingangsanzeige
zum Zeugnis
02614-99-40
Eberswalde
22 SEP 1999

Bemerkung:

Detail Wände

- Außenwände in Megalith-Megatherm D = 30 cm MG II a
- Tragende und aussteifende Innenwände im DG aus KS D = 11,5 cm mit Mauerwerksverbinder
- nichtragende Wände aus Vollgipsdiele D = 8 cm

Bem ung:

Deta reppe

- Off Stahlharfentreppe mit
Tritts en aus afrikanischem
Roth gebeizt, Typ Macore'
- Wa seitiger Handlauf aus Holz
- 15 igungen 18.33 / 25.5

Wilke

Bauvorhaben:	Neubau eines Einfamilien-Hauses in Stolzenhagen
Ort:	16348 Stolzenhagen Brunhildestraße 2
Bauherr:	Familie Wilke, Rolandstraße 25 D, 13157 Berlin
Darstellung:	Grundriss Dachgeschoß
Maßstab:	1 : 50
Datum:	02.02.1999
Entwurf:	Wilke, WSP Ing.-Büro

INGENIEURKAMMER THÜRINGEN
Dipl.-Ing. Eike Wilke
BAUVORLAGEBERECHTIGT